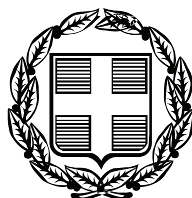


ΕΦΗΜΕΡΙΣ ΤΗΣ ΚΥΒΕΡΝΗΣΕΩΣ

ΤΗΣ ΕΛΛΗΝΙΚΗΣ ΔΗΜΟΚΡΑΤΙΑΣ

ΤΕΥΧΟΣ ΤΕΤΑΡΤΟ **Αρ. Φύλλου 270**

28 Ιουλίου 2011

ΠΕΡΙΕΧΟΜΕΝΑ

ΑΠΟΦΑΣΕΙΣ

ΔΙΟΡΘΩΣΕΙΣ ΣΦΑΛΜΑΤΩΝ

ΑΠΟΦΑΣΕΙΣ

Αριθμ. 1537 (1)

Μερική ανάκληση απόφασης κήρυξης αναδάσωσης από επιφάνεια συνολικού εμβαδού 7,426 στρ. στη θέση «Θεολόγος (Παλιοβορός)» δήμου Μεγαρέων Αττικής.

Ο ΓΕΝΙΚΟΣ ΓΡΑΜΜΑΤΕΑΣ
ΑΠΟΚΕΝΤΡΩΜΕΝΗΣ ΔΙΟΙΚΗΣΗΣ ΑΤΤΙΚΗΣ

Έχοντας υπόψη:

1. Το άρθ. 44, παρ. 4, ν. 998/79 «Περί προστασίας των δασών...» όπως τροποποιήθηκε με την παρ. 3 του άρθ. 36 του Ν. 3698/08

2. Την υπ' αριθμ. 97870/2248/7.5.2009 εγκύκλιο Υ.Α.Α.Τ./Τμ. Αλλαγής Χρήσης «Οδηγίες για την εφαρμογή άρθ. 36 Ν. 3698/08».

3. Την υπ' αριθμ. 1732/25.1.1989 απόφ. κήρυξης αναδασωτέας Νομάρχη Δυτ. Αττικής λόγω πυρκαγιάς, για έκταση 4.250 στρ. στη θέση «Αγ. Νικόλαος - Καβελλάρης» δήμου Μεγάρων (ΦΕΚ 73/τ.Δ΄/10.2.89).

4. Την 2289/24.7.2008 πρόταση του Δασαρχείου Μεγάρων για μερική ανάκληση της ως άνω απόφασης, από έκταση συνολικού εμβαδού 7,426 στρ. διότι είναι μη δασική και εσφαλμένα συμπεριλήφθηκε στο διάγραμμα της κήρυξης.

5. Την υπ' αριθμ. 8/2011 απόφαση Α/βάθμιας Ε.Ε.Δ.Α. Δυτ. Αττικής, η οποία αποφάσισε θετικά για την ως άνω πρόταση, αποφασίζουμε:

Ανακαλούμε μερικώς την υπ' αριθμ. 1732/25.1.1989 απόφαση κήρυξης ως αναδασωτέας Νομάρχη Δυτ. Αττικής, από επιφάνεια συνολικού εμβαδού επτά στρεμμάτων και τετρακοσίων είκοσι έξι χιλιοστών του στρέμματος (7,426 στρεμ.), που βρίσκεται στη θέση «Θεολόγος (Παλιοβορός)» δήμου Μεγαρέων, όπως απεικονίζεται ως τμήμα (1) με στοιχεία Α,Β,Γ,Δ,Α,Ε,Κ,Ι,Θ,Α και εμβαδό έξι στρέμματα και εκατόν ενενήντα δύο χιλιοστά του στρέμματος (6,192 στρ.) και τμήμα (2) με στοιχεία Λ,Μ,Ν,Ξ,Ο,Λ και εμβαδό ένα στρέμμα και διακόσια τριάντα τέσσερα χιλιοστά του στρέμματος (1,234 στρ.), στο τοπ. διάγραμμα και πιν. Γ.Υ.Σ. 6440/8 κλ. 1:5000, τα οποία αποτελούν αναπόσπαστο μέρος της αποφάσεως αυτής, προκειμένου να αποκατασταθεί η πραγματικότητα σύμφωνα με τα νέα δεδομένα (έκταση μη υπαγόμενη στις διατάξεις της δασικής νομοθεσίας).

Κατά τα λοιπά ισχύει η 1732/25.1.1989 απόφαση κήρυξης ως αναδασωτέας Νομάρχη Δυτ. Αττικής.

Η απόφαση αυτή να δημοσιευθεί στην Εφημερίδα της Κυβερνήσεως.

Αθήνα, 24 Ιουνίου 2011

Ο Γενικός Γραμματέας Αποκεντρωμένης Διοίκησης
ΗΛΙΑΣ ΛΙΑΚΟΠΟΥΛΟΣ

ΤΟΠΟΓΡΑΦΙΚΟ ΔΙΑΓΡΑΜΜΑ

Έκταση που συναγαλεῖται μερικώς η κήρυξη της αναδάσωσης


ΘΕΣΗ: Θεολόγος (Παλιοβορός)

ΔΗΜΟΣ: Μεγάρων

ΣΤΟΙΧΕΙΑ ΕΚΤ.: Τμήμα 1(ΑΒΓΔΕΚΙΘΑ) Τμήμα 2 (ΛΜΝΞΟΛ)

ΕΜΒΑΔΟΝ: Τμήμα 1 (6,192 στρ) Τμήμα 2 (1,234 στρ)

ΠΙΝΑΚΙΔΑ ΓΥΣ ΚΛ: 1:5000 Νο 6440/8

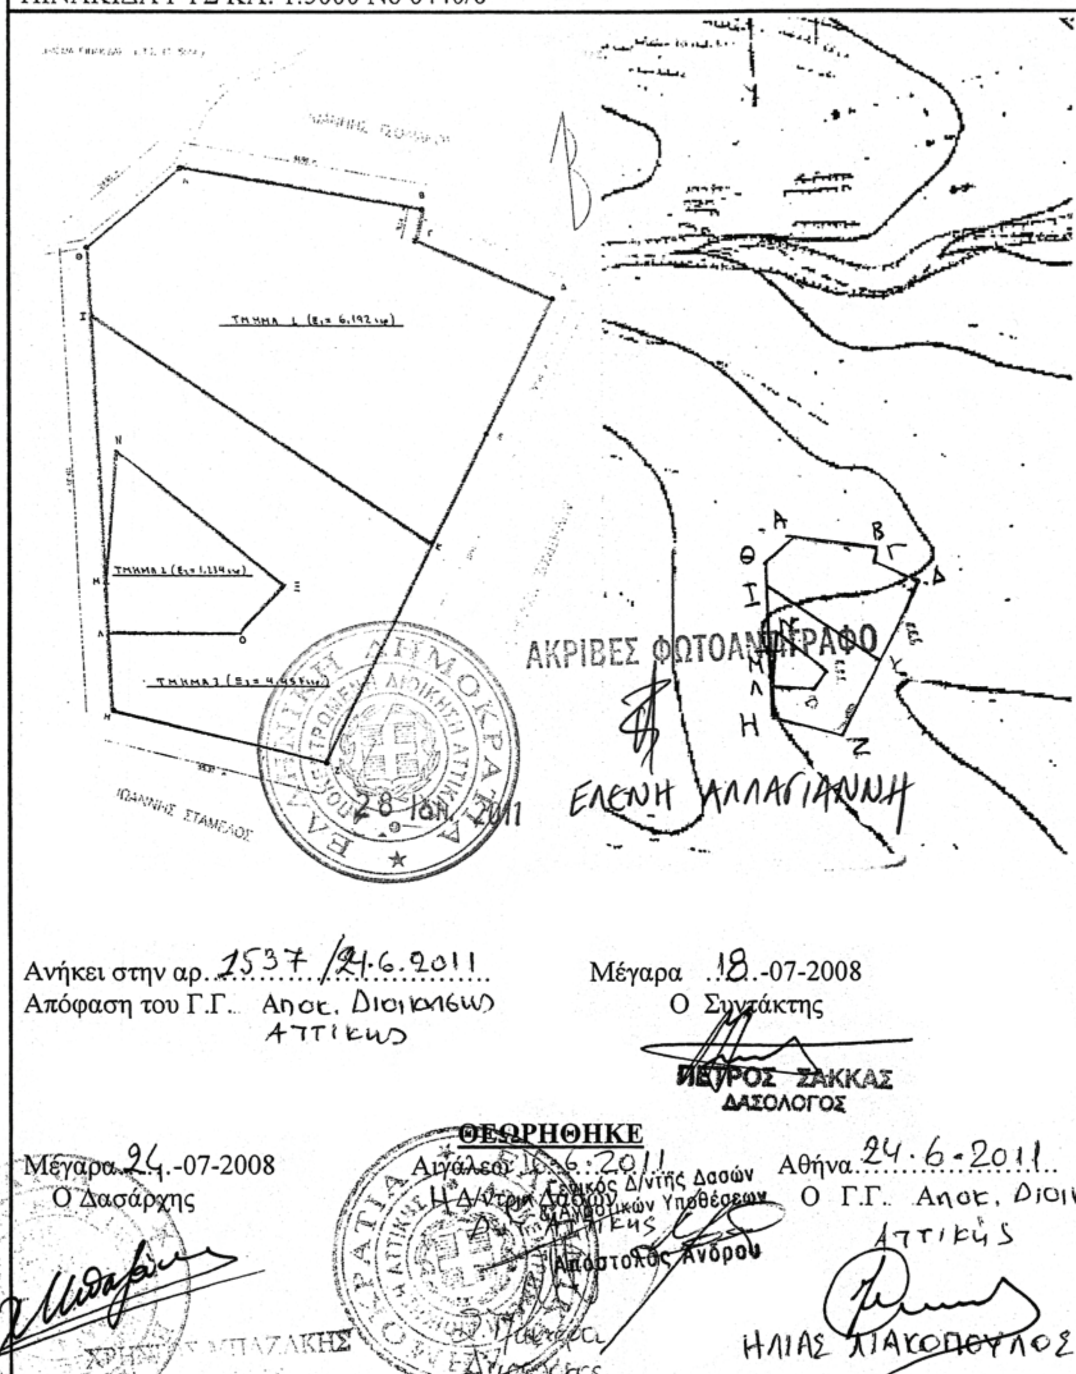

Ανήκει στην αρ. 1537/24.6.2011
Απόφαση του Γ.Γ. Αποκ. Διοικήσεως Αττικής

Μέγαρα 18-07-2008
Ο Συντάκτης
ΠΕΤΡΟΣ ΖΑΚΚΑΣ
ΔΑΣΟΛΟΓΟΣ

ΘΕΩΡΗΘΗΚΕ

Μέγαρα 24-07-2008
Ο Δασάρχης
ΧΡΗΣΤΟΣ ΜΠΑΖΑΚΗΣ

Αιγάλεω 16.6.2011
Η Δ/ντρια Δασών Αττικής
Ο Γενικός Δ/ντής Δασών και Αγροτικών Υποθέσεων
Απόστολος Άνδρου

Αθήνα 24.6.2011
Ο Γ.Γ. Αποκ. Διοικ. Αττικής
ΗΛΙΑΣ ΛΙΑΚΟΠΟΥΛΟΣ

ΕΘΝΙΚΟ ΤΥΠΟΓΡΑΦΕΙΟ
Για τεχνικούς λόγους στο σχεδιάγραμμα, έγινε σμίκρυνση, κατά ποσοστό 87%

Αριθμ. 14364/2965 (2)

Έγκριση της αριθ. 11/2011 πράξης της Λιμενικής Επιτροπής Σκύρου σχετικά με την επέκταση χερσαίας ζώνης λιμένα Λιναριάς Σκύρου.

Η ΓΕΝΙΚΗ ΓΡΑΜΜΑΤΕΑΣ
ΑΠΟΚΕΝΤΡΩΜΕΝΗΣ ΔΙΟΙΚΗΣΗΣ
ΘΕΣΣΑΛΙΑΣ - ΣΤΕΡΕΑΣ ΕΛΛΑΔΑΣ

Έχοντας υπόψη:

Τις διατάξεις:

1. α) του Ν. 2503/1997 «Διοίκηση, οργάνωση, στελέχωση της Περιφέρειας, ρύθμιση θεμάτων για την τοπική αυτοδιοίκηση και άλλες διατάξεις» (ΦΕΚ 107/τ.Α΄),

β) του Ν. 2575/1998 «Ρύθμιση θεμάτων αρμοδιότητας Υπουργείου Εμπορικής Ναυτιλίας» (ΦΕΚ 23/τ.Α΄),

γ) του Ν. 2971/2001 «Αιγιαλός, παραλία και άλλες διατάξεις» (ΦΕΚ 285/τ.Α΄),

δ) του Ν. 3153/2003 «Ναυτική επαγγελματική εκπαίδευση, κατάρτιση και επιμόρφωση και ρύθμιση άλλων θεμάτων αρμοδιότητας του Υπουργείου Εμπορικής Ναυτιλίας» (ΦΕΚ 153/τ.Α΄),

ε) του Ν. 3852/2010 «Νέα Αρχιτεκτονική της Αυτοδιοίκησης και της Αποκεντρωμένης Διοίκησης - Πρόγραμμα Καλλικράτης.» (ΦΕΚ 87/τ.Α΄),

στ) του Β.Δ. 14/14-1-1939 «Περί κωδικοποιήσεως των περί λιμενικών Ταμείων κειμένων διατάξεων» (ΦΕΚ 24/τ.Α΄),

ζ) του Π.Δ. 649/1977 «Περί μεταφοράς εις το Υπουργείον Δημοσίων Έργων των αρμοδιοτήτων του Υπουργείου Εμπορικής Ναυτιλίας περί εκτελέσεως έργων εις τους λιμένας εν γένει και μεταφοράς εις το Υπουργείον Εμπορικής Ναυτιλίας των αρμοδιοτήτων του Υπουργείου Δημοσίων Έργων περί εποπτείας, οργανώσεως και λειτουργίας των Λιμενικών Ταμείων» (ΦΕΚ 212/τ.Α΄),

ζ) του αριθ. Π.Δ. 138/2010 «Οργανισμός της Αποκεντρωμένης Διοίκησης Θεσσαλίας - Στερεάς Ελλάδας.» (ΦΕΚ 231/τ.Α΄),

η) την αριθ. Γ.1081/3-6-1955 απόφαση του Υπουργού Συγκοινωνιών και Δημοσίων Έργων «Περί καθορισμού χερσαίας Ζώνης Λιμένος Λιναριάς Σκύρου» (ΦΕΚ 128/τ.Β΄),

θ) την αριθ. Φ. 121/3431/25-2-1987 απόφαση του νομάρχη Εύβοιας «Καθορισμός των ορίων του αιγιαλού και δημιουργία ζώνης παραλίας στη θέση Ληναριά Σκύρου» (ΦΕΚ 268/τ.Δ΄),

ι) την αριθ. 3348/Φ. αιγ. - παρ./27-6-2005 απόφαση του Γενικού Γραμματέα Περιφέρειας Στερεάς Ελλάδας «Επανακαθορισμός των ορίων παλαιού αιγιαλού στη θέση «Κάβος Λιναριάς», Δήμου Σκύρου Ν. Ευβοίας» (ΦΕΚ 767/τ.Δ΄),

ια) την αριθ. 18277/2858/10-3-2009 απόφαση του Γενικού Γραμματέα Περιφέρειας Στερεάς Ελλάδας περί επέκτασης και τροποποίησης χερσαίας ζώνης λιμένα Λιναριάς Σκύρου (ΦΕΚ 135/τ. Α.Α.Π.).

2. Την αριθ. 6/2010 πράξη της Λιμενικής Επιτροπής Σκύρου περί επέκτασης χερσαίας ζώνης λιμένα Λιναριάς Σκύρου.

3. Την αριθ. Φ.544.5/555/10/Σ.6444/5-8-2010 γνωμοδότηση του Γενικού Επιτελείου Ναυτικού.

4. Την αριθ. Δ4/1369/Φ12/Μ/15-7-2010 γνωμοδότηση του Υπουργείου Υποδομών, Μεταφορών και Δικτύων.

5. Την αριθ. 1095845/4277/Β0010/30-7-2010 γνωμοδότηση του Υπουργείου Οικονομικών.

6. Το αριθ. Φ124/1280/12-7-2010 έγγραφο της Κτηματικής Υπηρεσίας Ν. Εύβοιας.

7. Την παρέλευση χρονικού διαστήματος πλέον των τριών (3) μηνών από την αποστολή του αριθ. 18143/2596/28-4-2010 εγγράφου της Διεύθυνσης Τοπικής Αυτοδιοίκησης και Διοίκησης Ν. Εύβοιας σε όλους τους φορείς που ορίζονται στο άρθρο 21 του Ν. 2971/2001 όπως τροποποιήθηκε με το άρθρο 33 του Ν. 3153/2003, προκειμένου να γνωμοδοτήσουν και επί του οποίου δεν απάντησαν το Υπουργείο Οικονομίας, Ανταγωνιστικότητας και Ναυτιλίας, το Υπουργείο Πολιτισμού και το Υπουργείο Αγροτικής Ανάπτυξης και ως εκ τούτου ο καθορισμός της χερσαίας και θαλάσσιας ζώνης γίνεται χωρίς τις άνω γνώμες.


8. Το αριθ. 89/22-3-2011 έγγραφο του Λιμενικού Ταμείου Σκύρου, με το οποίο μας διαβιβάσθηκε η αριθ. 11/2011 Πράξη της Λιμενικής Επιτροπής Σκύρου, αποφασίζουμε:

Εγκρίνουμε την αριθ. 11/2011 πράξη της Λιμενικής Επιτροπής Σκύρου, σχετικά με την επέκταση χερσαίας ζώνης λιμένα Λιναριάς Σκύρου, όπως ειδικότερα στην απόφαση της Λιμενικής Επιτροπής αναφέρεται και όπως αποτυπώνεται ο χώρος στο συνημμένο και θεωρημένο από την πρώην Τεχνική Υπηρεσία Δήμων και Κοινοτήτων Ν. Ευβοίας τοπογραφικό και βυθομετρικό διάγραμμα, το οποίο μαζί με την εν λόγω Πράξη αποτελεί αναπόσπαστο μέρος της παρούσας απόφασής μας.

Η απόφαση αυτή να δημοσιευθεί στην Εφημερίδα της Κυβερνήσεως.


Λαμία, 1 Ιουλίου 2011


Η Γενική Γραμματέας Αποκεντρωμένης Διοίκησης
ΚΑΛΛΙΟΠΗ ΓΕΡΑΚΟΥΔΗ

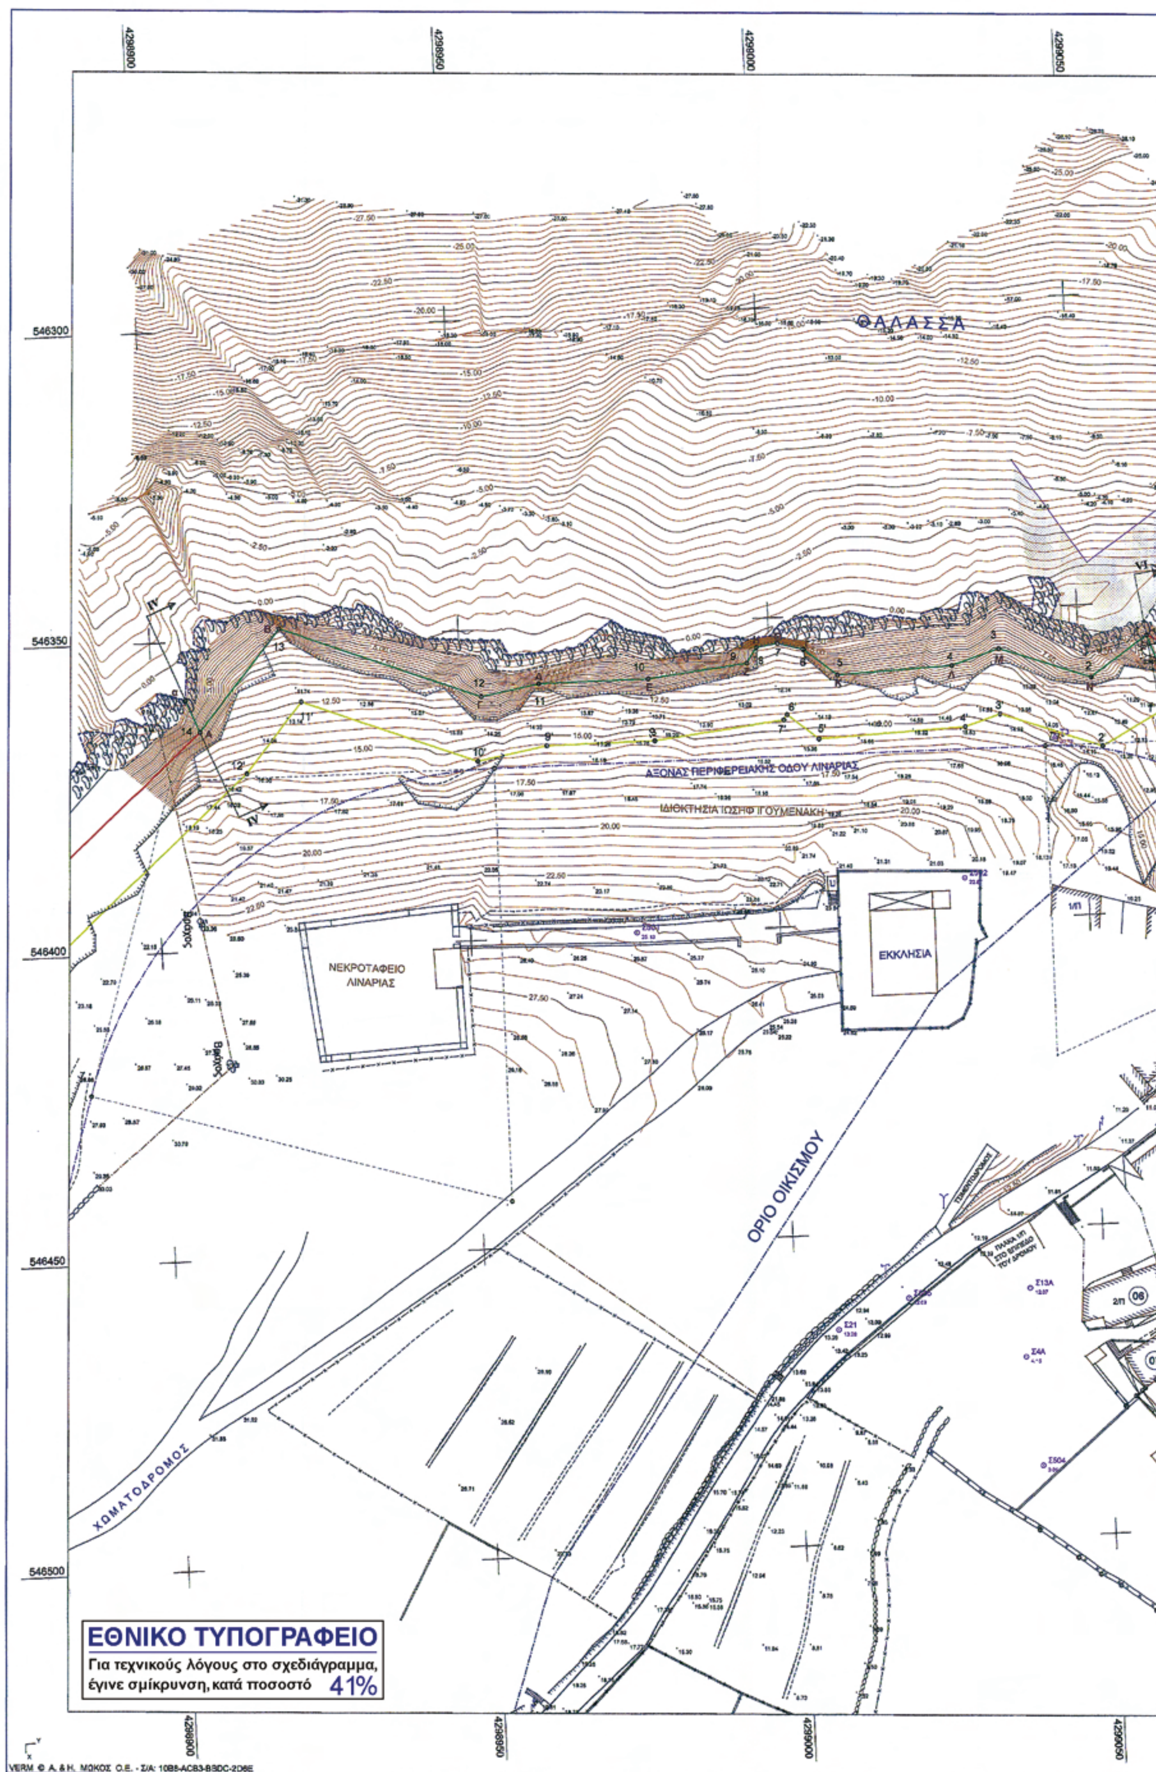

ΕΘΝΙΚΟ ΤΥΠΟΓΡΑΦΕΙΟ

Για τεχνικούς λόγους στο σχεδιάγραμμα, έγινε σμίκρυνση, κατά ποσοστό 41%

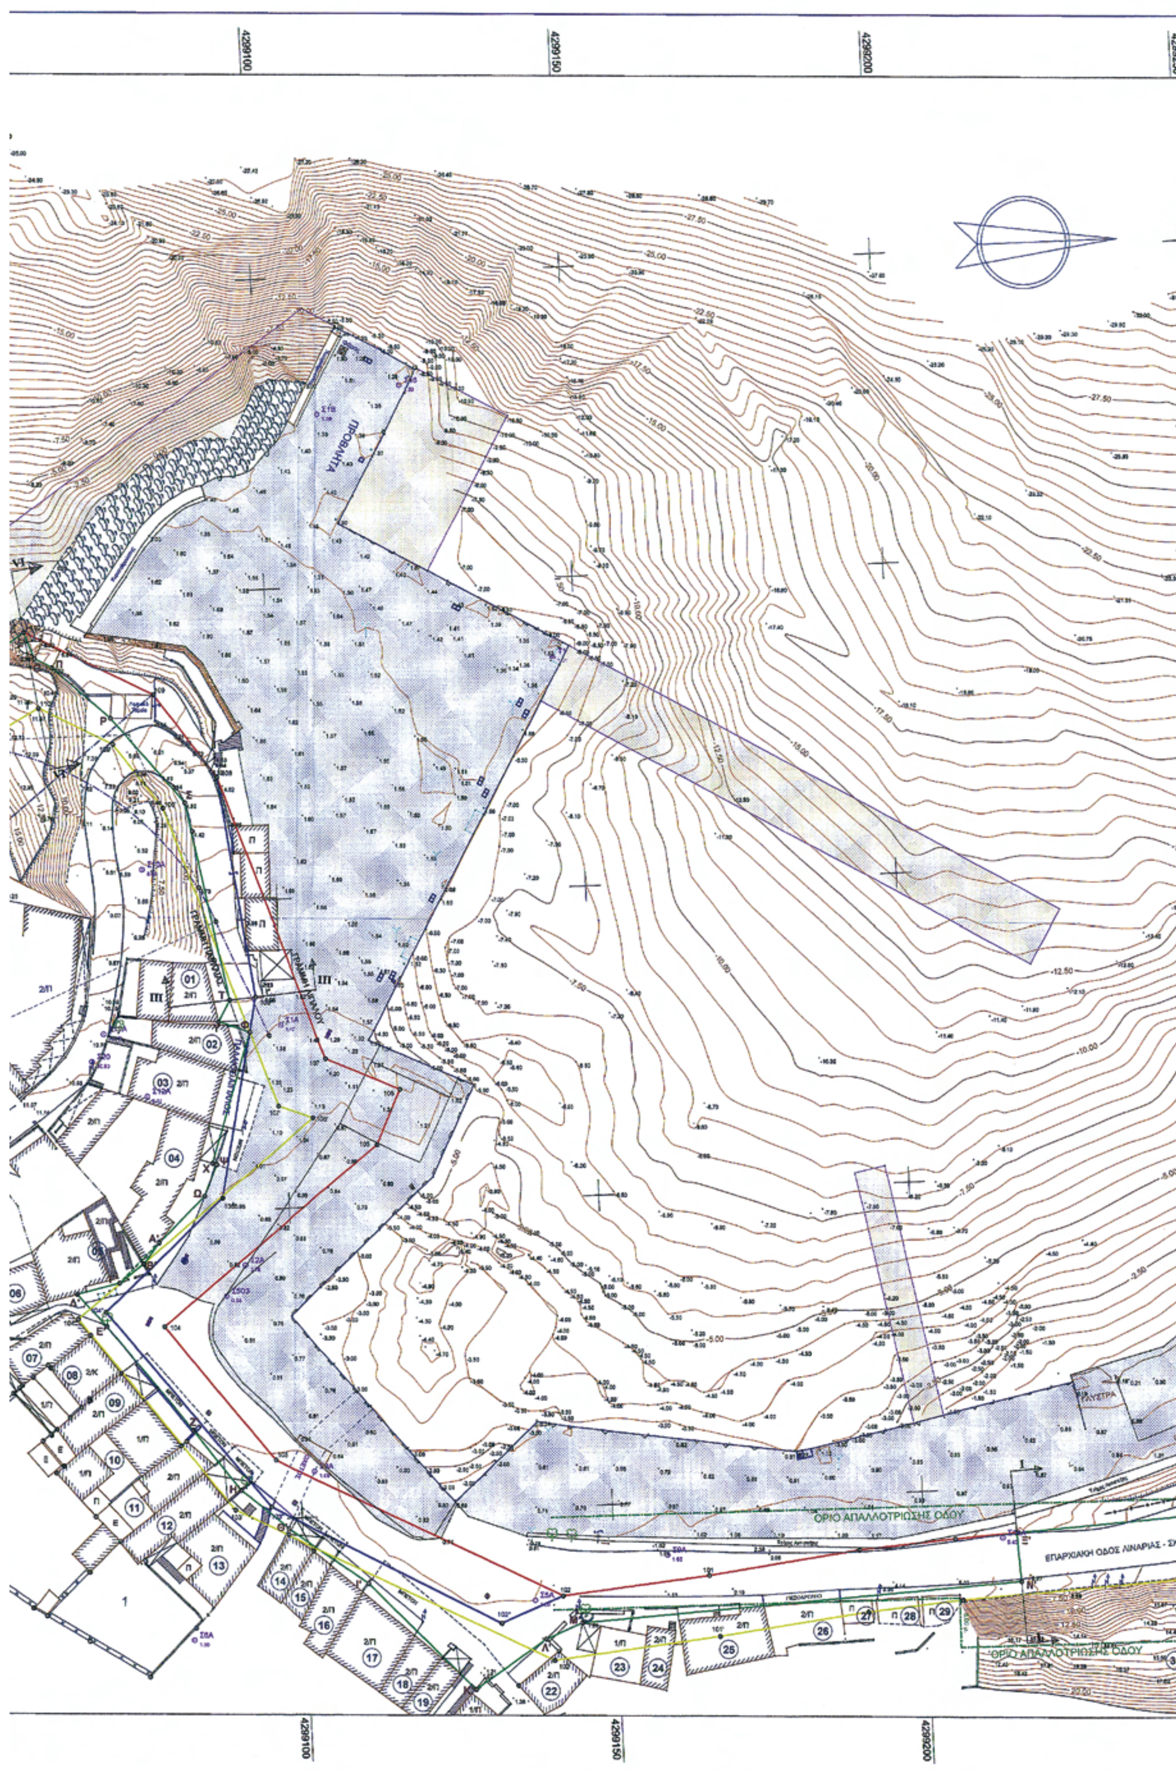
4299100
4299150
4299200
ΠΡΟΒΛΗΤΑ
ΟΡΙΟ ΑΠΑΛΛΟΤΡΙΩΣΗΣ ΟΔΟΥ
ΕΠΑΡΧΙΑΚΗ ΟΔΟΣ ΛΙΝΑΡΙΑΣ - ΣΚ
ΟΡΙΟ ΑΠΑΛΛΟΤΡΙΩΣΗΣ ΟΔΟΥ

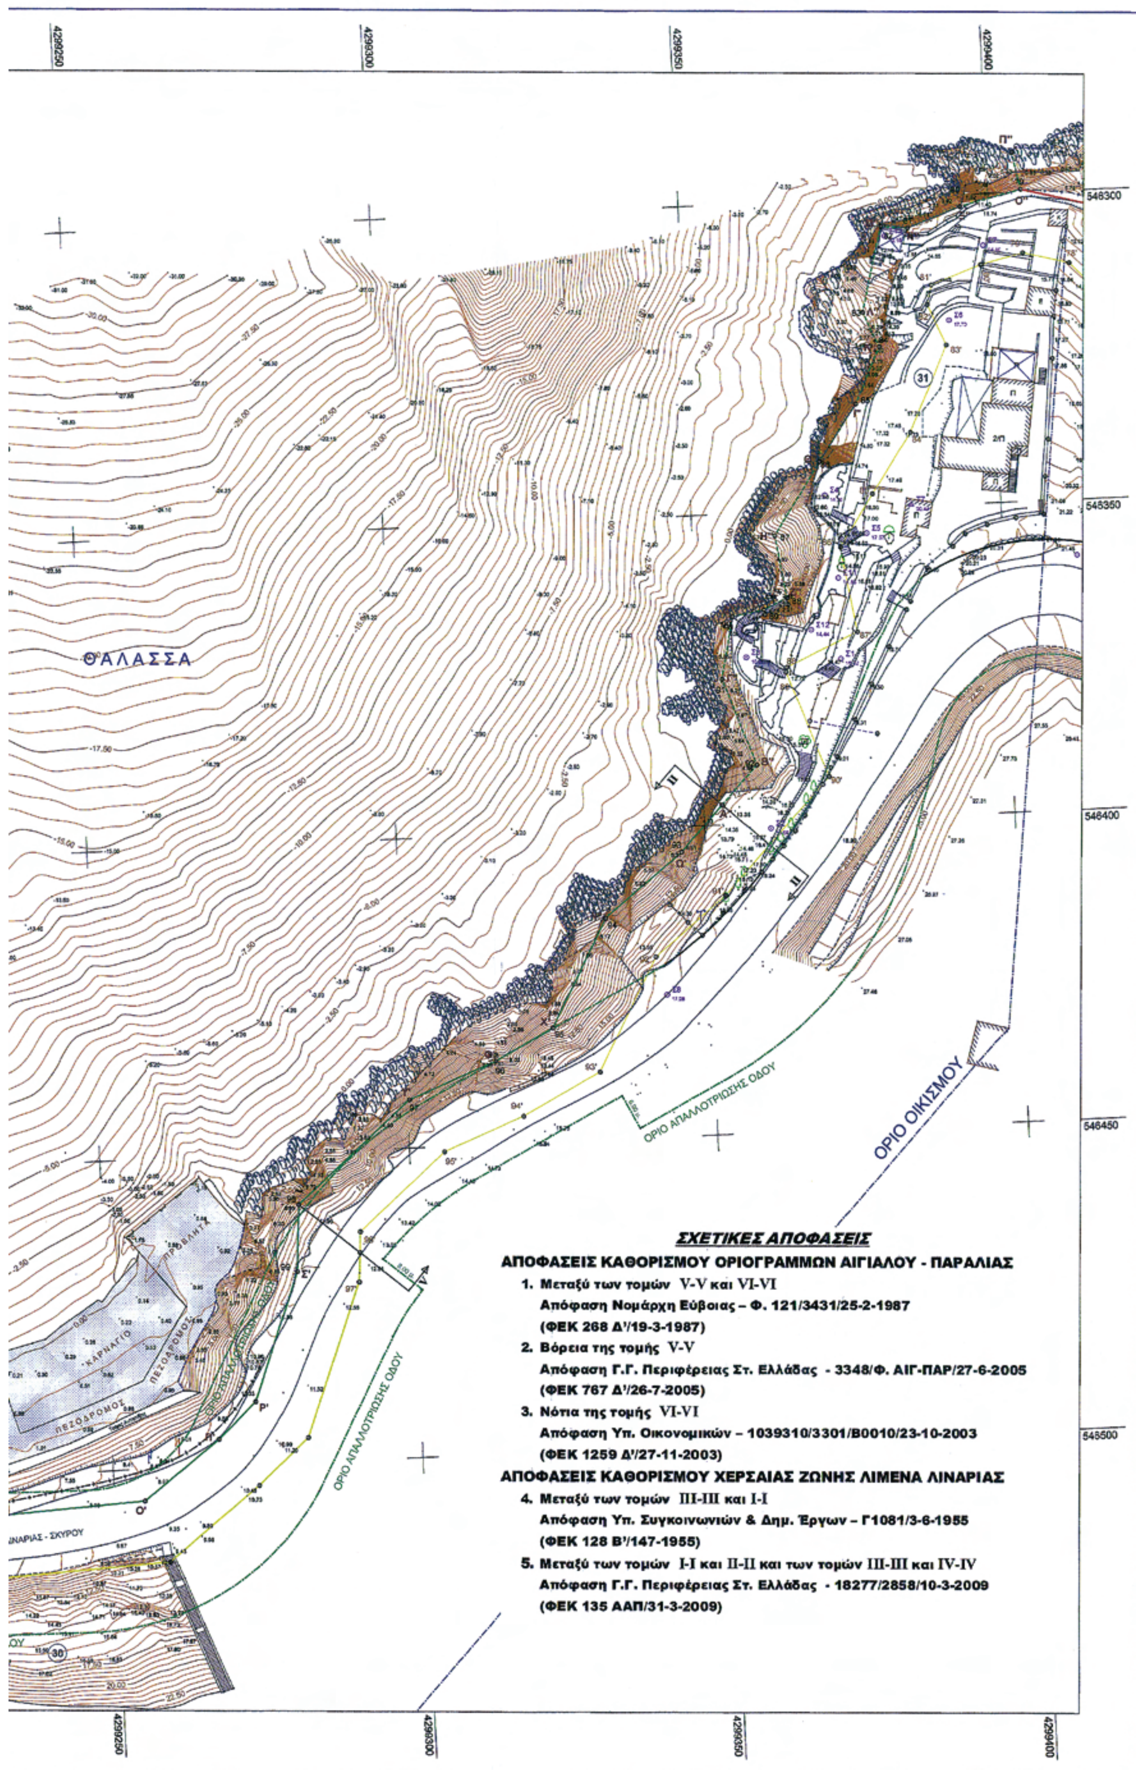

4299250
4299300
4299350
4299400
546300
546350
546400
546450
546500
ΘΑΛΑΣΣΑ
ΟΡΙΟ ΟΙΚΙΣΜΟΥ
ΟΡΙΟ ΑΠΑΛΛΟΤΡΙΩΣΗΣ ΟΔΟΥ
ΚΑΡΝΑΓΙΟ
ΠΕΖΟΔΡΟΜΟΣ
ΣΧΕΤΙΚΕΣ ΑΠΟΦΑΣΕΙΣ
ΑΠΟΦΑΣΕΙΣ ΚΑΘΟΡΙΣΜΟΥ ΟΡΙΟΓΡΑΜΜΩΝ ΑΙΓΙΑΛΟΥ - ΠΑΡΑΛΙΑΣ
1. Μεταξύ των τομών V-V και VI-VI
Απόφαση Νομάρχη Εύβοιας – Φ. 121/3431/25-2-1987
(ΦΕΚ 268 Δ'/19-3-1987)
2. Βόρεια της τομής V-V
Απόφαση Γ.Γ. Περιφέρειας Στ. Ελλάδας - 3348/Φ. ΑΙΓ-ΠΑΡ/27-6-2005
(ΦΕΚ 767 Δ'/26-7-2005)
3. Νότια της τομής VI-VI
Απόφαση Υπ. Οικονομικών – 1039310/3301/Β0010/23-10-2003
(ΦΕΚ 1259 Δ'/27-11-2003)
ΑΠΟΦΑΣΕΙΣ ΚΑΘΟΡΙΣΜΟΥ ΧΕΡΣΑΙΑΣ ΖΩΝΗΣ ΛΙΜΕΝΑ ΛΙΝΑΡΙΑΣ
4. Μεταξύ των τομών III-III και I-I
Απόφαση Υπ. Συγκοινωνιών & Δημ. Έργων – Γ1081/3-6-1955
(ΦΕΚ 128 Β'/147-1955)
5. Μεταξύ των τομών I-I και II-II και των τομών III-III και IV-IV
Απόφαση Γ.Γ. Περιφέρειας Στ. Ελλάδας - 18277/2858/10-3-2009
(ΦΕΚ 135 ΑΑΠ/31-3-2009)

Συντεταγμένες σημείων αναφοράς

Σημείο	X (m)	Y (m)	Σημείο	X (m)	Y (m)	Σημείο	X (m)	Y (m)
Σ1	546374.104	4299373.037	Σ2	546400.887	4299360.667	Σ3	546373.206	4299357.871
Σ4	546347.647	4299371.567	Σ5	546354.037	4299378.066	Σ6	546320.256	4299392.949
Σ7	546308.363	4299398.928	Σ8	546428.943	4299342.734	Σ9	546508.513	4299158.468
Σ11	546361.025	4299373.188	Σ12	546369.238	4299388.464	Σ13	546306.159	4299382.972
Σ16	546318.002	4299123.414	Σ1A	546420.313	4299099.756	Σ1B	546322.135	4299109.990
Σ20	546424.998	4299069.108	Σ21	546465.350	4299008.788	Σ2A	546458.907	4299092.378
Σ3A	546492.573	4299102.342	Σ4A	546470.941	4299036.728	Σ5A	546514.840	4299138.870
Σ6A	546519.062	4299081.594	Σ8A	546508.511	4299158.463	Σ103	546358.962	4299411.681
Σ10A	546394.306	4299078.416	Σ11A	546420.606	4299071.134	Σ12A	546430.971	4299077.714
Σ13A	546459.846	4299037.829	Σ14A	546508.006	4299212.832	Σ501	546399.810	4298976.636
Σ502	546393.203	4299030.074	Σ503	546463.750	4299089.191	Σ504	546488.571	4299038.731
Σ505	546460.687	4299018.237	T1	546362.774	4299146.237	T3	546371.152	4299045.594
T7	546349.740	4299385.486						

ΚΤΗΜΑΤΟΛΟΓΙΚΟΣ ΠΙΝΑΚΑΣ

Α/Α ΙΔΙΟΚΤΗΣΙΑΣ	ΟΝΟΜΑΤΕΠΩΝΥΜΟ ΦΕΡΟΜΕΝΟΥ ΙΔΙΟΚΤΗΤΗ
01	ΕΥΣΤΑΘΙΟΥ
02	ΚΑΤΡΑΚΗΛΗ
03	ΦΙΛΙΠΠΑΙΟΣ
04	Β. ΜΑΝΔΡΑΣ - Σ. ΠΑΠΠΑ - Ν. ΠΑΠΠΑΣ
05	Θ. ΛΟΥΤΡΑΚΗΣ - Β. ΠΗΛΙΑΤΗΣ
06	ΠΑΠΑΣ ΕΜΜΑΝΟΥΗΛ του ΝΙΚΟΛΑΟΥ
07	ΜΑΥΡΟΓΙΩΡΓΗΣ ΙΩΑΝΝΗΣ
08	ΚΛΗΡ. ΝΙΚΟΛΑΟΥ ΑΝΤΩΝΟΠΟΥΛΟΥ
09	ΝΙΚΗΤΑΚΗΣ ΣΠΥΡΙΔΩΝ
10	ΨΑΡΙΩΤΗΣ Δ.
11	ΠΑΠΑΣ ΝΙΚΟΛΑΟΣ
12	ΦΡΑΤΖΗ ΠΙΠΙΝΑ
13	ΟΙΚΟΝΟΜΟΠΟΥΛΟΣ ΣΤΕΦΑΝΟΣ & ΕΥΦΡΟΣΥΝΗ
14	ΓΙΩΤΑΣ ΜΙΧ.
15	ΠΑΝΑΓΙΩΤΟΥ ΕΜΜ.
16	ΚΟΥΡΟΓΕΝΗΣ ΚΩΝ/ΝΟΣ του Η.
17	ΠΑΤΡΑΣ ΝΙΚΟΚΩΣΤΑΣ του ΔΗΜΗΤΡΙΟΥ
18	ΦΙΛΙΠΠΑΙΟΥ ΚΑΛΙΟΠΗ
19	ΜΩΡΑΪΤΗΣ ΣΤΑΜΑΤΙΟΣ
20	ΛΙΝΟΠΟΥΛΟΣ
21	ΚΛΗΡ. ΟΙΚΟΝΟΜΟΠΟΥΛΟΥ Α.
22	ΚΟΥΡΟΓΕΝΗΣ ΚΩΝ/ΝΟΣ του ΑΝΑΣΤ.
23	ΨΑΡΙΩΤΗΣ
24	ΨΑΡΙΩΤΗΣ ΚΩΝ/ΝΟΣ του Γ.
25	ΚΛΗΡ. ΠΑΡΑΣΚΕΥΑ ΚΑΤΡΑΚΗΛΗ
26	ΠΑΝΑΓΙΩΤΟΥ ΕΜΜ.
27	ΔΗΜΟΤΙΚΟ ΙΑΤΡΕΙΟ
28	Χα ΘΕΟΔΩΡΟΥ ΑΝΤΩΝΟΠΟΥΛΟΥ
29	ΖΑΦΕΙΡΙΟΥ ΕΜΜΑΝΟΥΗΛ
30	ΔΑΡΔΑΛΗΣ
31	ΑΝΤΩΝΟΠΟΥΛΟΣ Κ. & Ν.

ΥΠΟΜΝΗΜΑ

- ΤΡΙΓΩΝΟΜΕΤΡΙΚΟ ΣΗΜΕΙΟ
- ΠΟΛΥΓΩΝΟΜΕΤΡΙΚΟ ΣΗΜΕΙΟ
- Δένδρο
- Στύλος ΔΕΗ
- Στύλος ΟΤΕ
- ΣΥΡΜΑΤΟΠΛΕΓΜΑ
- ΜΑΝΔΡΟΤΟΙΧΟΣ
- ΜΗ ΥΛΟΠΟΙΗΜΕΝΟ ΟΡΙΟ
- ΦΡΥΔΙ ΠΡΑΝΟΥΣ
- ΠΟΔΙ ΠΡΑΝΟΥΣ
- ΟΡΙΟΓΡΑΜΜΗ ΑΙΓΙΑΛΟΥ
- ΟΡΙΟΓΡΑΜΜΗ ΠΑΡΑΛΙΑΣ
- ΓΡΑΜΜΗ ΠΑΛΑΙΟΥ ΑΙΓΙΑΛΟΥ
- ΙΣΧΥΟΥΣΑ ΧΕΡΣΑΙΑ ΖΩΝΗ
- ΕΠΕΚΤΑΣΗ ΧΕΡΣΑΙΑΣ ΖΩΝΗΣ
- ΟΡΙΟ ΑΠΑΛ/ΣΗΣ ΟΔΟΥ
- ΑΞΟΝΑΣ ΜΕΛΕΤΗΣ ΟΔΟΥ
- ΠΡΟΒΛΗΤΑ - ΜΠΕΤΟΝ
- ΠΡΟΒΛΕΠΟΜΕΝΑ ΝΕΑ ΕΡΓΑ ΣΥΜΦΩΝΑ ΜΕ ΤΗΝ ΕΓΚΕΚΡΙΜΕΝΗ ΜΕΛΕΤΗ

ΠΑΡΑΤΗΡΗΣΕΙΣ:

1.- Οι μετρήσεις πραγματοποιήθηκαν με χρήση συστήματος GPS διπλής συχνότητας τύπου GSR – 530 με δυνατότητα Real Time Kinematic της LEICA και γεωδαιτικού σταθμού (Total Station) τύπου GTS – 701 της TOPCON.

2.- Το διάγραμμα είναι εξαρτημένο από το κρατικό τριγωνομετρικό δίκτυο συντεταγμένων (ΕΓΣΑ '87).

3.- Για την εξάρτηση από το κρατικό τριγωνομετρικό χρησιμοποιήθηκαν οι συντεταγμένες του τριγωνομετρικού Τ26 (ΑΓΙΟΣ ΑΝΔΡΕΑΣ) (Χ=546959.744 Ψ=4298746.719 Η=90.950) – IV τάξης του Φ.Χ. 1:50.000 ΣΚΥΡΟΣ (342).

4.- Υψομετρική Αφετηρία: Το υψόμετρο του τριγ/κού Τ26 (ΑΓΙΟΣ ΑΝΔΡΕΑΣ).

ΣΥΝΤ/ΝΕΣ ΧΕΡΣΑΙΑΣ ΖΩΝΗ ΛΙΜΕΝΑ ΛΙΝΑΡΙΑΣ ΣΕ ΕΓΣΑ '87

Α/Α	Χ	Ψ	ΕΙΔΟΣ ΣΗΜΕΙΟΥ	ΠΕΡΙΓΡΑΦΗ ΣΗΜΕΙΟΥ	
α	546359.427	4298905.439	ΙΣΧΥΟΝ	ΣΗΜΕΙΟ ΑΚΤΟΓΡΑΜΜΗΣ	Απόφαση Γ.Γ. Περιφέρειας Στ. Ελλάδας - 18277/2858/10-3-2009 (ΦΕΚ 135 ΑΑΠ/31-3-2009)
Α	546364.592	4298907.558	ΙΣΧΥΟΝ	ΚΟΡΥΦΗ ΑΙΓΙΑΛΟΥ	
Β	546348.431	4298920.922	ΙΣΧΥΟΝ	ΚΟΡΥΦΗ ΑΙΓΙΑΛΟΥ	
Γ	546360.776	4298953.258	ΙΣΧΥΟΝ	ΚΟΡΥΦΗ ΑΙΓΙΑΛΟΥ	
Δ	546359.108	4298962.632	ΙΣΧΥΟΝ	ΚΟΡΥΦΗ ΑΙΓΙΑΛΟΥ	
Ε	546359.047	4298980.175	ΙΣΧΥΟΝ	ΚΟΡΥΦΗ ΑΙΓΙΑΛΟΥ	
Ζ	546357.174	4298996.230	ΙΣΧΥΟΝ	ΚΟΡΥΦΗ ΑΙΓΙΑΛΟΥ	
Η	546354.731	4298997.872	ΙΣΧΥΟΝ	ΚΟΡΥΦΗ ΑΙΓΙΑΛΟΥ	
Θ	546354.189	4299001.401	ΙΣΧΥΟΝ	ΚΟΡΥΦΗ ΑΙΓΙΑΛΟΥ	
Ι	546355.324	4299005.604	ΙΣΧΥΟΝ	ΚΟΡΥΦΗ ΑΙΓΙΑΛΟΥ	
Κ	546359.706	4299010.958	ΙΣΧΥΟΝ	ΚΟΡΥΦΗ ΑΙΓΙΑΛΟΥ	
Λ	546358.949	4299029.437	ΙΣΧΥΟΝ	ΚΟΡΥΦΗ ΑΙΓΙΑΛΟΥ	
Μ	546356.525	4299037.109	ΙΣΧΥΟΝ	ΚΟΡΥΦΗ ΑΙΓΙΑΛΟΥ	
Ν	546361.750	4299051.775	ΙΣΧΥΟΝ	ΚΟΡΥΦΗ ΑΙΓΙΑΛΟΥ	
Ξ	546355.332	4299061.063	ΙΣΧΥΟΝ	ΚΟΡΥΦΗ ΑΙΓΙΑΛΟΥ	
Ο	546359.658	4299062.581	ΙΣΧΥΟΝ	ΓΩΝΙΑ ΚΤΙΣΜΑΤΟΣ - W.C.	
Π	546361.253	4299065.348	ΙΣΧΥΟΝ	ΓΩΝΙΑ ΚΤΙΣΜΑΤΟΣ - W.C.	
Ρ	546369.735	4299074.411	ΙΣΧΥΟΝ	ΓΩΝΙΑ ΚΤΙΡΙΟΥ Λ.Τ.Σ.	
Σ	546383.808	4299085.769	ΙΣΧΥΟΝ	ΕΠΙ ΤΗΣ ΟΡΙΟΓΡΑΜΜΗΣ ΟΔΟΥ	
Τ	546415.949	4299091.726	ΙΣΧΥΟΝ	ΤΟΜΗ ΠΕΖΟΔΡΟΜΟΥ-ΓΡΑΜΜΗΣ Χ.Ζ.Λ.	
Υ	546419.367	4299089.782	ΙΣΧΥΟΝ		Απόφαση Υπ. Συγκοινωνιών & Δημ. Έργων – Γ1081/3-6-1955 (ΦΕΚ 128 Β'/147-1955)
Φ	546421.283	4299094.700	ΙΣΧΥΟΝ		
Χ	546442.232	4299087.849	ΙΣΧΥΟΝ		
Ψ	546442.452	4299088.513	ΙΣΧΥΟΝ		
Ω	546447.471	4299086.311	ΙΣΧΥΟΝ		
Α'	546454.698	4299078.624	ΙΣΧΥΟΝ		
Β'	546458.012	4299076.060	ΙΣΧΥΟΝ	ΓΩΝΙΑ ΚΤΙΣΜΑΤΟΣ 2/Π	
Γ'	546460.954	4299071.971	ΙΣΧΥΟΝ		
Δ'	546462.468	4299065.159	ΙΣΧΥΟΝ		
Ε'	546467.872	4299069.694	ΙΣΧΥΟΝ		
Ζ'	546485.180	4299082.897	ΙΣΧΥΟΝ		
Η'	546495.204	4299090.221	ΙΣΧΥΟΝ		
Θ'	546501.628	4299097.652	ΙΣΧΥΟΝ		
Ι'	546511.104	4299110.219	ΙΣΧΥΟΝ		
Κ'	546528.944	4299126.643	ΙΣΧΥΟΝ		
Λ'	546521.312	4299138.403	ΙΣΧΥΟΝ		
Μ'	546518.938	4299144.352	ΙΣΧΥΟΝ		
Ν'	546515.225	4299215.545	ΙΣΧΥΟΝ		
Ξ'	546507.311	4299215.132	ΙΣΧΥΟΝ		
Ο'	546505.110	4299254.897	ΙΣΧΥΟΝ	ΚΟΡΥΦΗ ΑΙΓΙΑΛΟΥ	Απόφαση Γ.Γ. Περιφέρειας Στ. Ελλάδος - 18277/2858/10-3-2009 (ΦΕΚ 135 ΑΑΠ/31-3-2009)
Π'	546495.677	4299267.301	ΙΣΧΥΟΝ	ΚΟΡΥΦΗ ΑΙΓΙΑΛΟΥ	
Ρ'	546489.895	4299273.438	ΙΣΧΥΟΝ	ΚΟΡΥΦΗ ΑΙΓΙΑΛΟΥ	
Σ'	546469.171	4299281.067	ΙΣΧΥΟΝ	ΚΟΡΥΦΗ ΑΙΓΙΑΛΟΥ	
Τ'	546458.371	4299281.762	ΙΣΧΥΟΝ	ΚΟΡΥΦΗ ΑΙΓΙΑΛΟΥ	
Υ'	546442.153	4299300.315	ΙΣΧΥΟΝ	ΚΟΡΥΦΗ ΑΙΓΙΑΛΟΥ	
Φ'	546436.502	4299314.555	ΙΣΧΥΟΝ	ΚΟΡΥΦΗ ΑΙΓΙΑΛΟΥ	
Χ'	546431.545	4299324.066	ΙΣΧΥΟΝ	ΚΟΡΥΦΗ ΑΙΓΙΑΛΟΥ	
Ψ'	546414.224	4299333.337	ΙΣΧΥΟΝ	ΚΟΡΥΦΗ ΑΙΓΙΑΛΟΥ	
Ω'	546404.069	4299346.093	ΙΣΧΥΟΝ	ΚΟΡΥΦΗ ΑΙΓΙΑΛΟΥ	
Α''	546396.801	4299352.962	ΙΣΧΥΟΝ	ΕΠΙ ΠΛΕΥΡΑΣ ΑΙΓΙΑΛΟΥ	
Β''	546390.574	4299358.847	ΝΕΟ	ΚΟΡΥΦΗ ΑΙΓΙΑΛΟΥ	
Γ''	546376.593	4299353.796	ΝΕΟ	ΚΟΡΥΦΗ ΑΙΓΙΑΛΟΥ	
Δ''	546366.564	4299355.916	ΝΕΟ	ΚΟΡΥΦΗ ΑΙΓΙΑΛΟΥ	
Ε''	546365.652	4299361.012	ΝΕΟ	ΚΟΡΥΦΗ ΑΙΓΙΑΛΟΥ	
Ζ''	546363.920	4299364.830	ΝΕΟ	ΚΟΡΥΦΗ ΑΙΓΙΑΛΟΥ	
Η''	546353.799	4299363.295	ΝΕΟ	ΚΟΡΥΦΗ ΑΙΓΙΑΛΟΥ	
Θ''	546342.157	4299370.969	ΝΕΟ	ΚΟΡΥΦΗ ΑΙΓΙΑΛΟΥ	
Ι''	546333.127	4299377.159	ΝΕΟ	ΚΟΡΥΦΗ ΑΙΓΙΑΛΟΥ	
Κ''	546324.094	4299381.374	ΝΕΟ	ΚΟΡΥΦΗ ΑΙΓΙΑΛΟΥ	
Λ''	546318.422	4299378.952	ΝΕΟ	ΚΟΡΥΦΗ ΑΙΓΙΑΛΟΥ	
Μ''	546304.570	4299382.418	ΝΕΟ	ΚΟΡΥΦΗ ΑΙΓΙΑΛΟΥ	
Ν''	546305.085	4299386.764	ΝΕΟ	ΚΟΡΥΦΗ ΑΙΓΙΑΛΟΥ	
Ξ''	546301.925	4299395.490	ΝΕΟ	ΚΟΡΥΦΗ ΑΙΓΙΑΛΟΥ	
Ο''	546299.507	4299405.197	ΝΕΟ	ΚΟΡΥΦΗ ΑΙΓΙΑΛΟΥ	
Π''	546293.439	4299404.042	ΝΕΟ	ΣΗΜΕΙΟ ΑΚΤΟΓΡΑΜΜΗΣ	

ΕΛΛΗΝΙΚΗ ΔΗΜΟΚΡΑΤΙΑ
ΠΕΡΙΦΕΡΕΙΑ ΣΤΕΡΕΑΣ ΕΛΛΑΔΑΣ
Τ.Υ.Δ.Κ. Ν. ΕΥΒΟΙΑΣ
ΛΙΜΕΝΙΚΟ ΤΑΜΕΙΟ ΣΚΥΡΟΥ

ΕΛΕΓΧΘΗΚΕ
Χαλκίδα, ..17..3./2010
Ο ΕΛΕΓΞΑΣ
ΝΙΚΟΛΑΟΣ ΣΤΑΜ. ΚΟΥΚΟΥΖΑΣ
ΤΕΧΝΙΚΟΣ Τ.Ε. με Α' β.

ΘΕΩΡΗΘΗΚΕ
Χαλκίδα, 17./.3.../2010
Ο ΠΡΟΪΣΤΑΜΕΝΟΣ Τ.Υ.Δ.Κ.
Ελευθέριος Κασιμάτης
Τοπ. Μηχανικός

ΕΛΛΗΝΙΚΗ ΔΗΜΟΚΡΑΤΙΑ – ΠΕΡΙΦΕΡΕΙΑ ΣΤΕΡΕΑΣ ΕΛΛΑΔΑΣ

ΜΕΛΕΤΗ

ΑΠΟΤΥΠΩΣΗ ΓΙΑ ΕΠΕΚΤΑΣΗ
ΧΕΡΣΑΙΑΣ ΖΩΝΗΣ ΛΙΜΕΝΑ ΛΙΝΑΡΙΑΣ

ΔΙΑΝΟΜΗ ΠΙΝΑΚΙΔΩΝ

ΚΛΙΜΑΚΑ
1:500
Ισοδιάσταση : 0.50 m

Προβολικό σύστημα
ΕΓΣΑ '87

ΤΟΠΟΓΡΑΦΙΚΟ & ΒΥΘΟΜΕΤΡΙΚΟ
ΔΙΑΓΡΑΜΜΑ

ΜΙΧΑΗΛ . ΑΝΔΡΟΥΛΗΣ
ΔΙΠΛ. ΤΟΠΟΓΡΑΦ. ΜΗΧ/ΚΟΣ Ε.Μ.Π
ΜΕΛΟΣ Τ.Ε.Ε. ΑΡ. ΜΗΤΡΩΟΥ 61547
ΠΡΟΑΣΤΕΙΟΥ 32 ΧΑΛΚΙΔΑ=89142
ΑΦΜ045812476 ΔΟΥ ΧΑΛΚΙΔΑΣ

ΑΡ. ΣΧΕΔΙΟΥ

ΗΜΕΡΟΜΗΝΙΑ
ΦΕΒΡΟΥΑΡΙΟΣ 2010

ΔΙΟΡΘΩΣΕΙΣ ΣΦΑΛΜΑΤΩΝ

(3)

Στην υπ' αριθμό 1423/06-05-2011 απόφαση της Προϊσταμένης Διεύθυνσης Δασών Νομού Ευβοίας που δημοσιεύθηκε στο ΦΕΚ 120/Δ/27-05-2011 και αφορά κήρυξη ως˜αναδασωτέας ιδιωτικής έκτασης δασικού χαρακτήρα εμβαδού 45.695,55 τετρ. μέτρων, στη θέση «Λεκάνες» Τοπικής Κοινότητας Αφρατίου, Δημ Ενότητας Ληλαντίων, Δήμου Χαλκιδέων, Νομού Ευβοίας στο τοπογραφικό διάγραμμα που τη συνοδεύει και συγκεκριμένα στους πίνακες συντεταγμένων επιφέρονται οι πιο κάτω διορθώσεις.

Από τους πίνακες με λάθος συντεταγμένες:

SHMEIO	X	Y	MHKOS
A1	473360.16	4255277.19	13.53
A2	473361.58	4255290.65	20.89
A3	473363.77	4255311.42	18.80
A4	473365.21	4255330.16	19.98
A5	473366.64	4255350.09	11.62
A6	473367.03	4255361.70	19.57
A7	473367.58	4255381.26	99.00
A8	473465.77	4255368.62	18.06
52	473467.13	4255350.61	65.74
103	473532.73	4255354.93	27.11
102	473537.22	4255381.67	16.97
101	473527.80	4255395.78	16.26
100	473530.13	4255411.88	22.20
55	473509.13	4255419.08	14.12
56	473504.01	4255405.92	32.03
1	473472.37	4255410.98	67.45
A9	473482.77	4255477.62	43.42
A10	473520.77	4255498.62	47.47
A11	473567.83	4255492.38	23.10
A12	473589.77	4255499.62	63.36
A13	473642.32	4255464.23	26.76
A14	473626.18	4255442.89	46.02
A15	473615.52	4255398.12	49.38
A16	473605.22	4255349.83	48.40
A17	473597.29	4255302.09	26.76
A18	473592.05	4255275.85	22.23
A19	473585.99	4255254.46	25.87
A20	473585.66	4255228.59	107.11
A21	473478.57	4255226.49	33.98
A22	473444.68	4255228.84	47.93
A23	473399.30	4255213.40	21.19
A24	473379.77	4255221.62	24.21
A25	473366.79	4255242.06	28.35
A26	473360.29	4255269.65	7.54
A1	473360.16	4255277.19	

E=1/2 Σ(Xι + Xι+1)(Ψι − Ψι+1)

E = 48154.40 ?2

ΕΜΒΑΔΟΜΕΤΡΗΣΗ ΓΗΠΕΔΟΥ

Με τη βοήθεια των ορθογωνικών συντεταγμένων των κορυφών του

ΣΗΜΕΙΟ	X	Y	ΜΗΚΟΣ
61	473541.24	4255298.36	30.35
62	473540.39	4255268.02	54.91
63	473487.05	4255254.98	14.51
58	473473.14	4255259.15	25.67
59	473491.53	4255277.06	30.56
60	473517.64	4255292.94	24.21
61	473541.24	4255298.36	

E=1/2 Σ(Xι + Xι+1)(Ψι − Ψι+1)

E = 1584.05 μ2

ΕΜΒΑΔΟΜΕΤΡΗΣΗ ΓΗΠΕΔΟΥ

Με τη βοήθεια των ορθογωνικών συντεταγμένων των κορυφών του

ΣΗΜΕΙΟ	X	Y	ΜΗΚΟΣ
67	473573.83	4255488.45	26.58
66	473596.35	4255474.34	46.47
65	473574.66	4255433.25	10.15
64	473569.05	4255441.70	8.51
70	473563.68	4255448.30	20.48
69	473574.40	4255465.76	11.61
68	473566.01	4255473.77	16.64
67	473573.83	4255488.45	

E=1/2 Σ(Xι + Xι+1)(Ψι − Ψι+1)

E = 874.81 μ2

Στους πίνακες με σωστές συντεταγμένες:

ΣΗΜΕΙΟ	X	Y	ΜΗΚΟΣ
A1	474213.39	4255243.57	13.53
A2	474214.81	4255257.03	20.89
A3	474217.00	4255277.80	18.80
A4	474218.44	4255296.54	19.98
A5	474219.87	4255316.47	11.62
A6	474220.26	4255328.08	19.57
A7	474220.81	4255347.64	99.00
A8	474319.00	4255335.00	18.06
52	474320.36	4255316.99	65.74
103	474385.96	4255321.31	27.11
102	474390.45	4255348.05	16.97
101	474381.04	4255362.16	16.26
100	474383.37	4255378.26	22.20
55	474362.37	4255385.46	14.12
56	474357.24	4255372.30	32.03
1	474325.61	4255377.36	67.45
A9	474336.00	4255444.00	43.42
A10	474374.00	4255465.00	47.47
A11	474421.06	4255458.76	23.10
A12	474443.00	4255466.00	63.36
A13	474495.56	4255430.61	26.76
A14	474479.42	4255409.27	46.02
A15	474468.76	4255364.50	49.38
A16	474458.45	4255316.21	48.40
A17	474450.52	4255268.47	26.76
A18	474445.28	4255242.23	22.23
A19	474439.22	4255220.84	25.87
A20	474438.89	4255194.97	107.11
A21	474331.80	4255192.87	33.98
A22	474297.91	4255195.22	47.93
A23	474252.53	4255179.78	21.19
A24	474233.00	4255188.00	24.21
A25	474220.02	4255208.44	28.35
A26	474213.52	4255236.04	7.54
A1	474213.39	4255243.57	

E=1/2 Σ(Xι + Xι+1)(Ψι − Ψι+1)

E = 48154.40 ?2

ΕΜΒΑΔΟΜΕΤΡΗΣΗ ΓΗΠΕΔΟΥ

Με τη βοήθεια των ορθογωνικών συντεταγμένων των κορυφών του

ΣΗΜΕΙΟ	X	Y	ΜΗΚΟΣ
63	474340.28	4255221.36	14.51
58	474326.37	4255225.53	25.67
59	474344.76	4255243.44	30.56
60	474370.87	4255259.32	24.21
61	474394.47	4255264.74	30.35
62	474393.62	4255234.40	54.91
63	474340.28	4255221.36	

E=1/2 Σ(Xι + Xι+1)(Ψι − Ψι+1)

E = 1584.05 μ2

ΕΜΒΑΔΟΜΕΤΡΗΣΗ ΓΗΠΕΔΟΥ

Με τη βοήθεια των ορθογωνικών συντεταγμένων των κορυφών του

ΣΗΜΕΙΟ	X	Y	ΜΗΚΟΣ
65	474427.89	4255399.63	10.15
64	474422.28	4255408.08	8.51
70	474416.91	4255414.68	20.48
69	474427.64	4255432.14	11.61
68	474419.24	4255440.15	16.64
67	474427.06	4255454.83	26.58
66	474449.59	4255440.72	46.47
65	474427.89	4255399.63	

E=1/2 Σ(Xι + Xι+1)(Ψι − Ψι+1)

E = 874.81 μ2

(Από την Αποκεντρωμένη Διοίκηση Θεσσαλίας - Στερεάς Ελλάδας)



ΑΠΟ ΤΟ ΕΘΝΙΚΟ ΤΥΠΟΓΡΑΦΕΙΟ

ΚΑΠΟΔΙΣΤΡΙΟΥ 34 * ΑΘΗΝΑ 104 32 * ΤΗΛ. 210 52 79 000 * FAX 210 52 21 004